


ТЕХНИЧЕСКИЙ ПЛАН ЗДАНИЯ


План этажа

1 этаж 1, 2, 3 подъезды


Масштаб 1:200

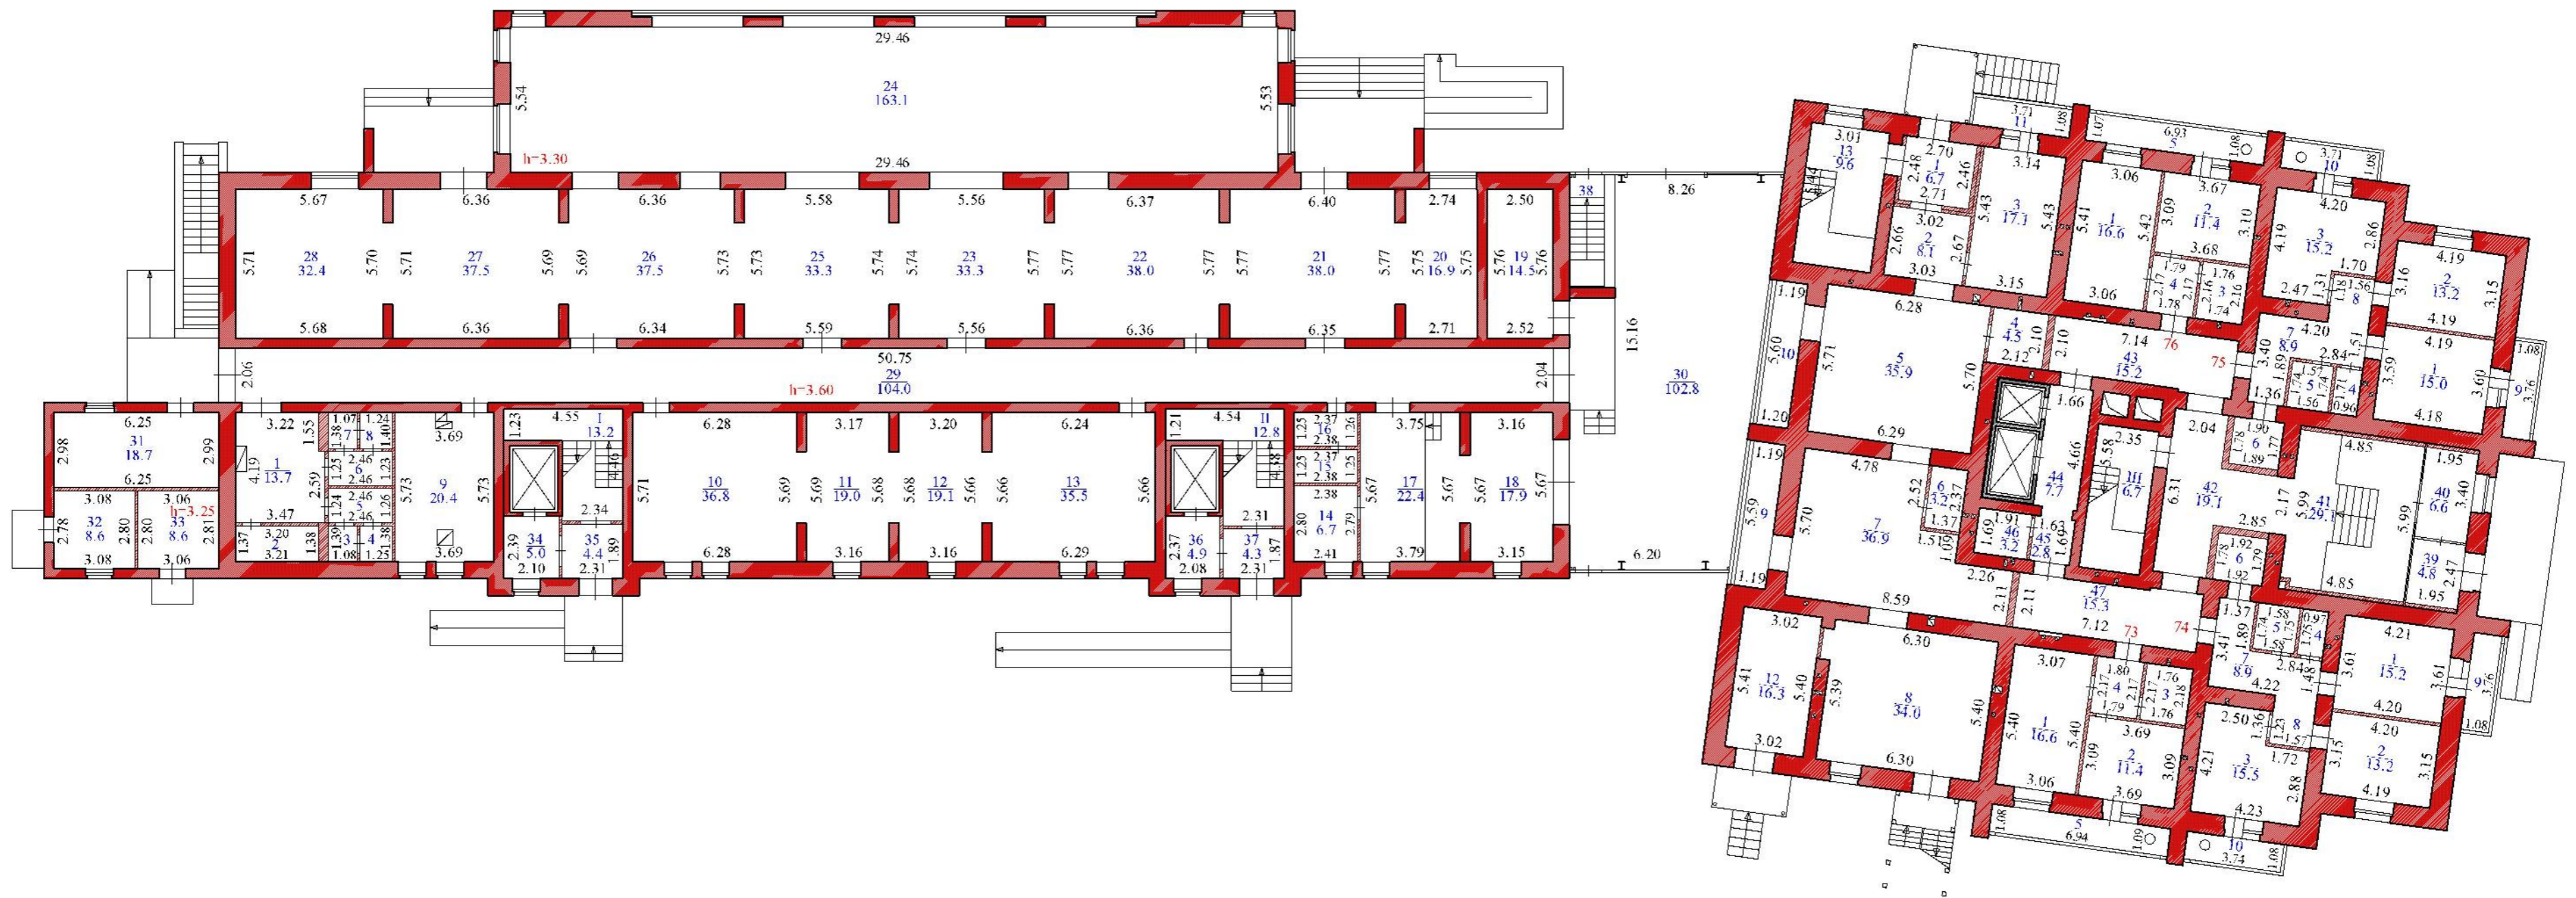

Условные обозначения:

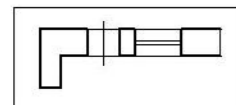

Стена с окном и дверью

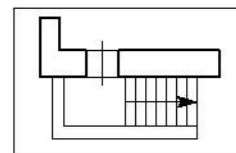


Лестница

# ТЕХНИЧЕСКИЙ ПЛАН ЗДАНИЯ


## План части этажа

2 этаж 1, 2 подъезды


Масштаб 1:200

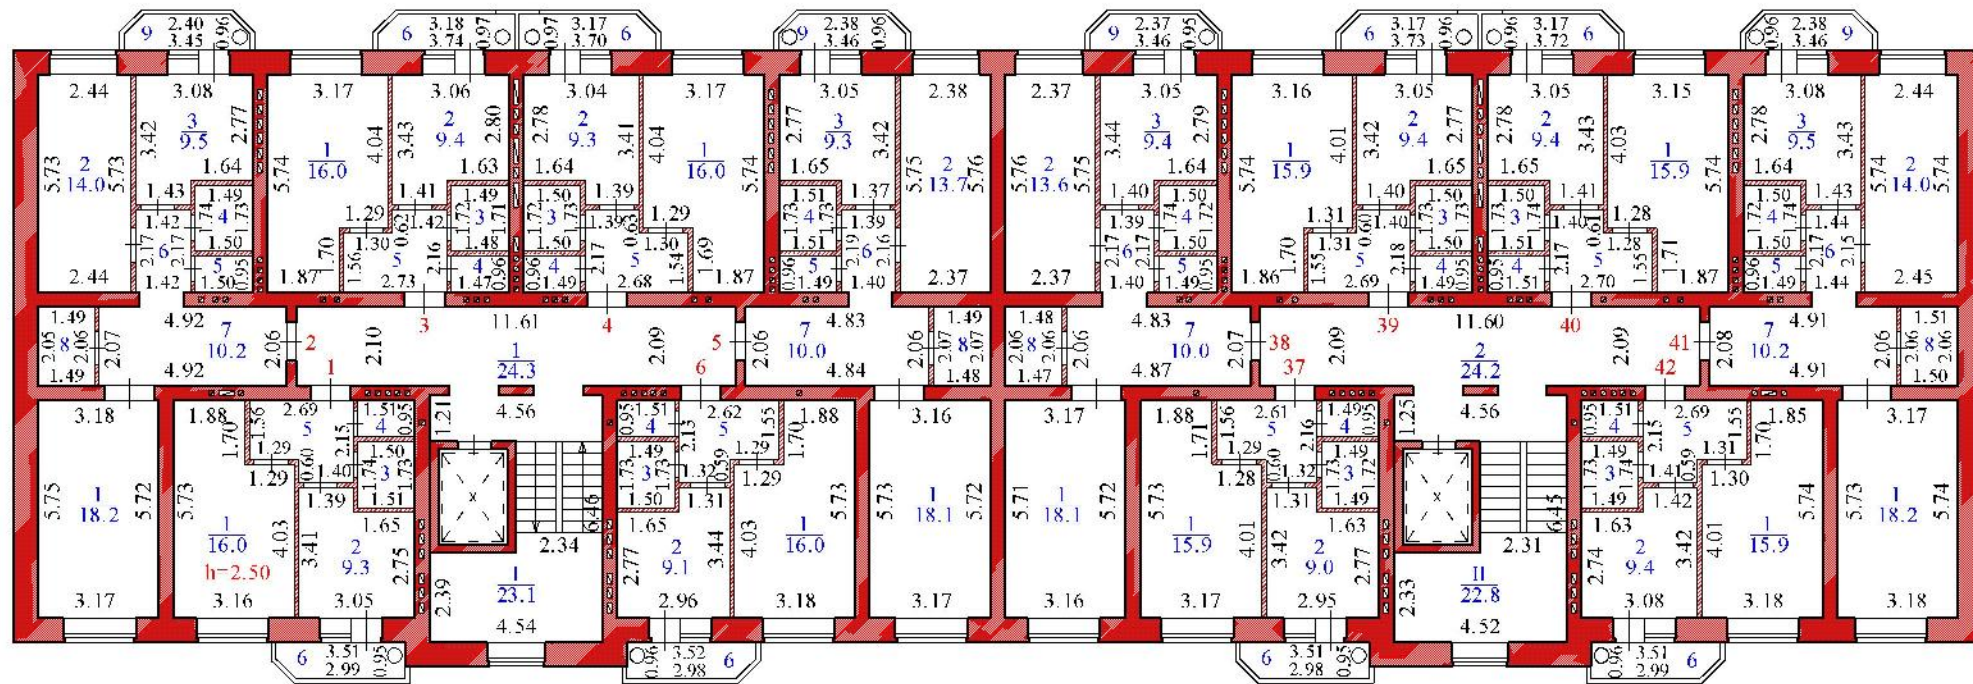

Условные обозначения:

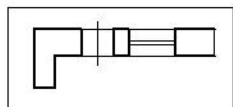

Стена с окном и дверью

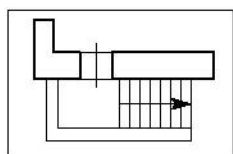


Лестница

# ТЕХНИЧЕСКИЙ ПЛАН ЗДАНИЯ


## План части этажа

2 этаж 3 подъезд


Масштаб 1:200

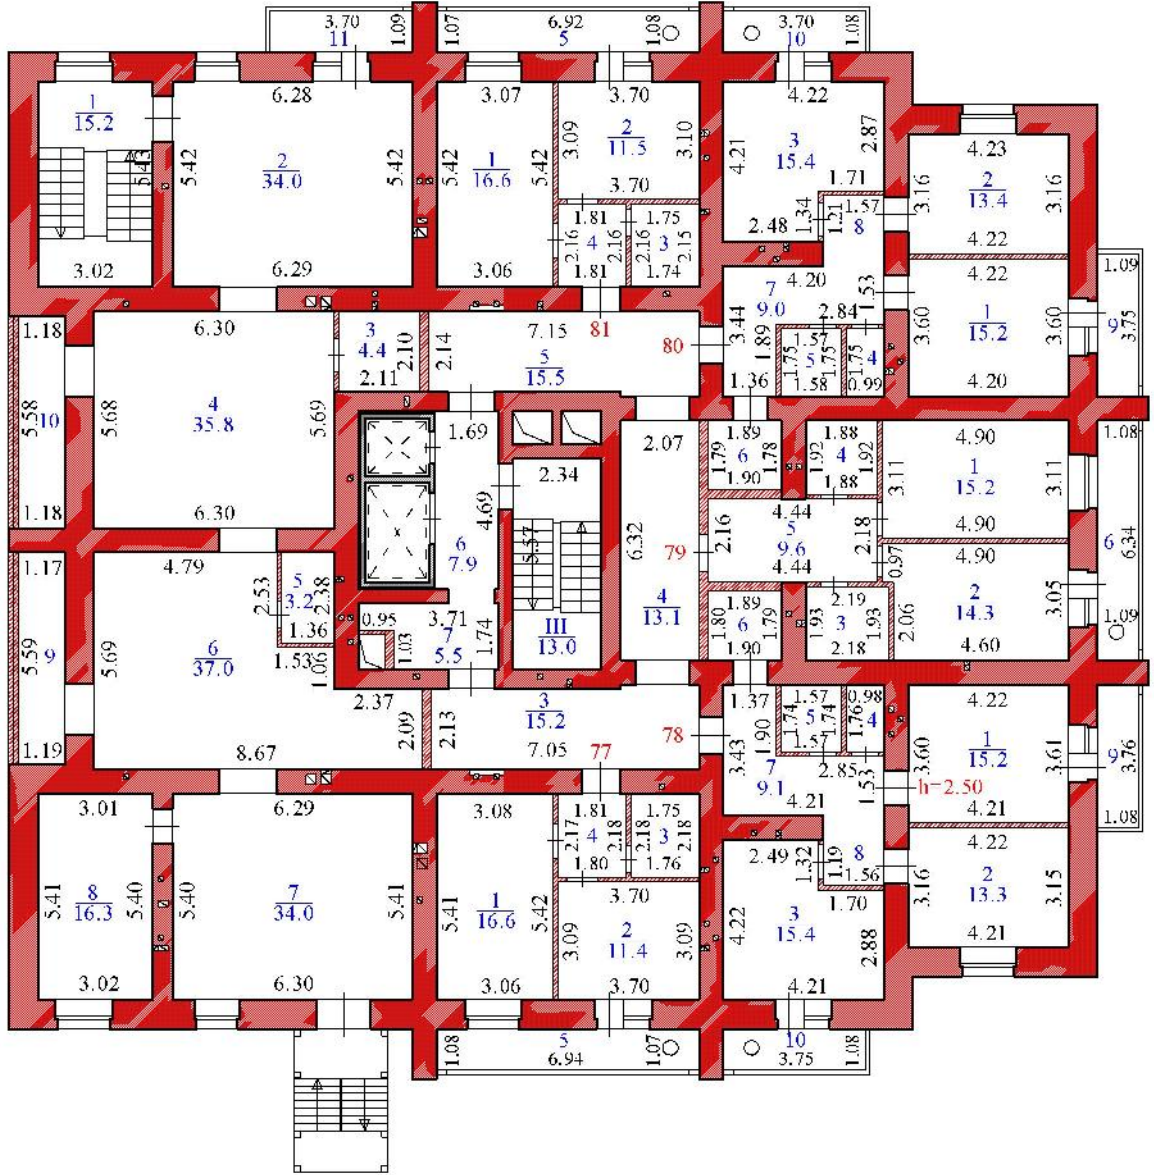

Условные обозначения:

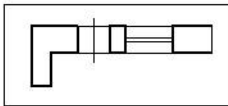

Стена с окном и дверью

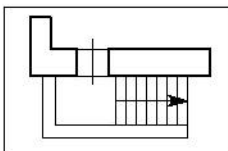


Лестница

# ТЕХНИЧЕСКИЙ ПЛАН ЗДАНИЯ


## План части этажа

3 этаж 1, 2 подъезды


Масштаб 1:200

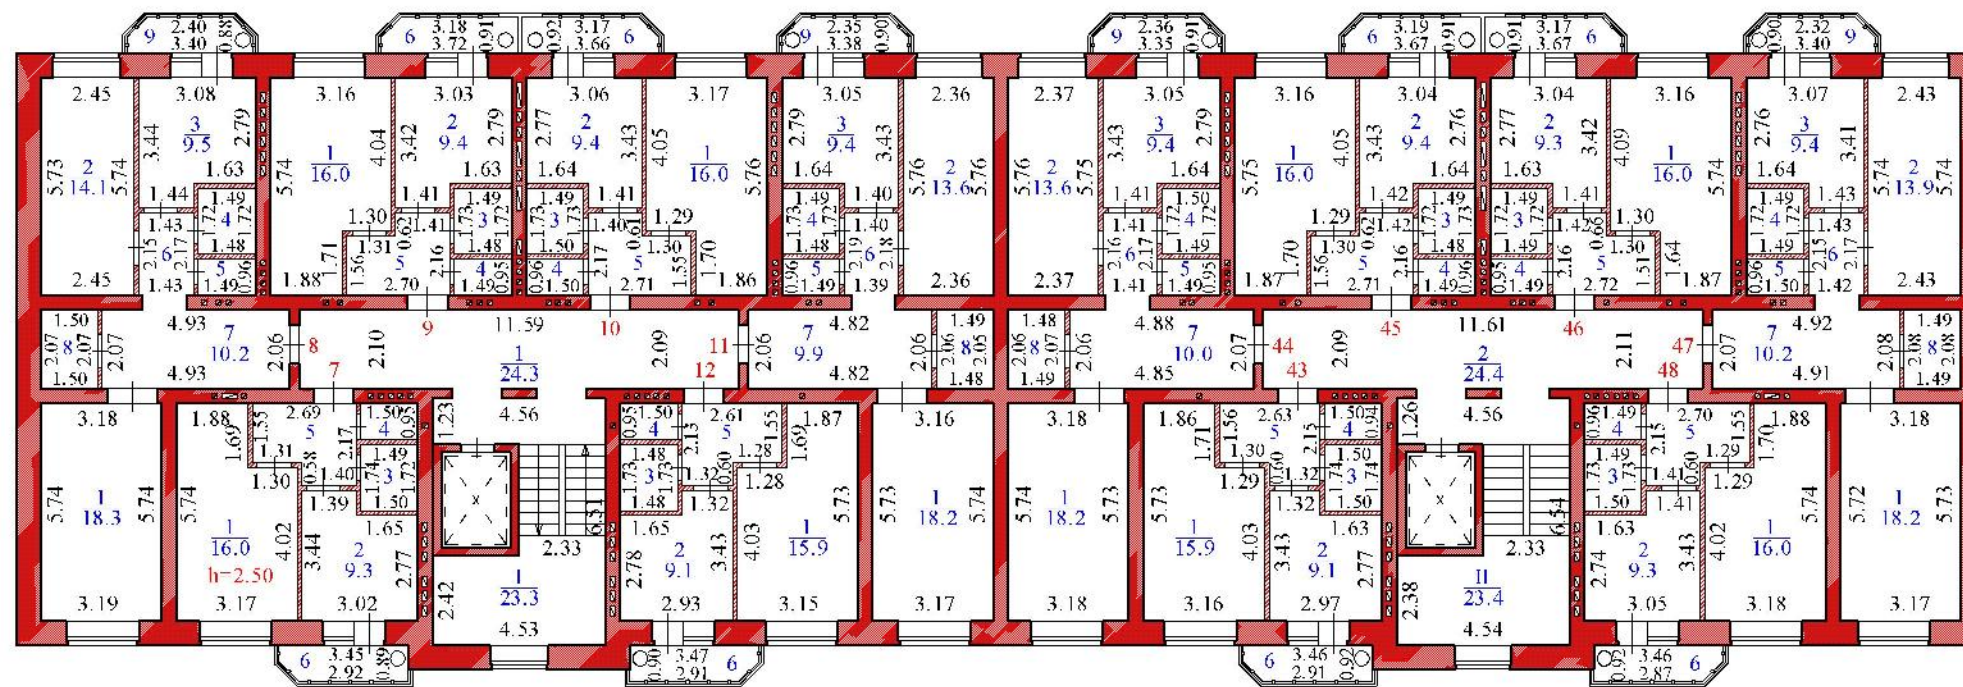

Условные обозначения:

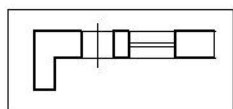

Стена с окном и дверью

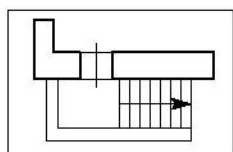


Лестница

# ТЕХНИЧЕСКИЙ ПЛАН ЗДАНИЯ


## План части этажа

3 этаж 3 подъезд


Масштаб 1:200

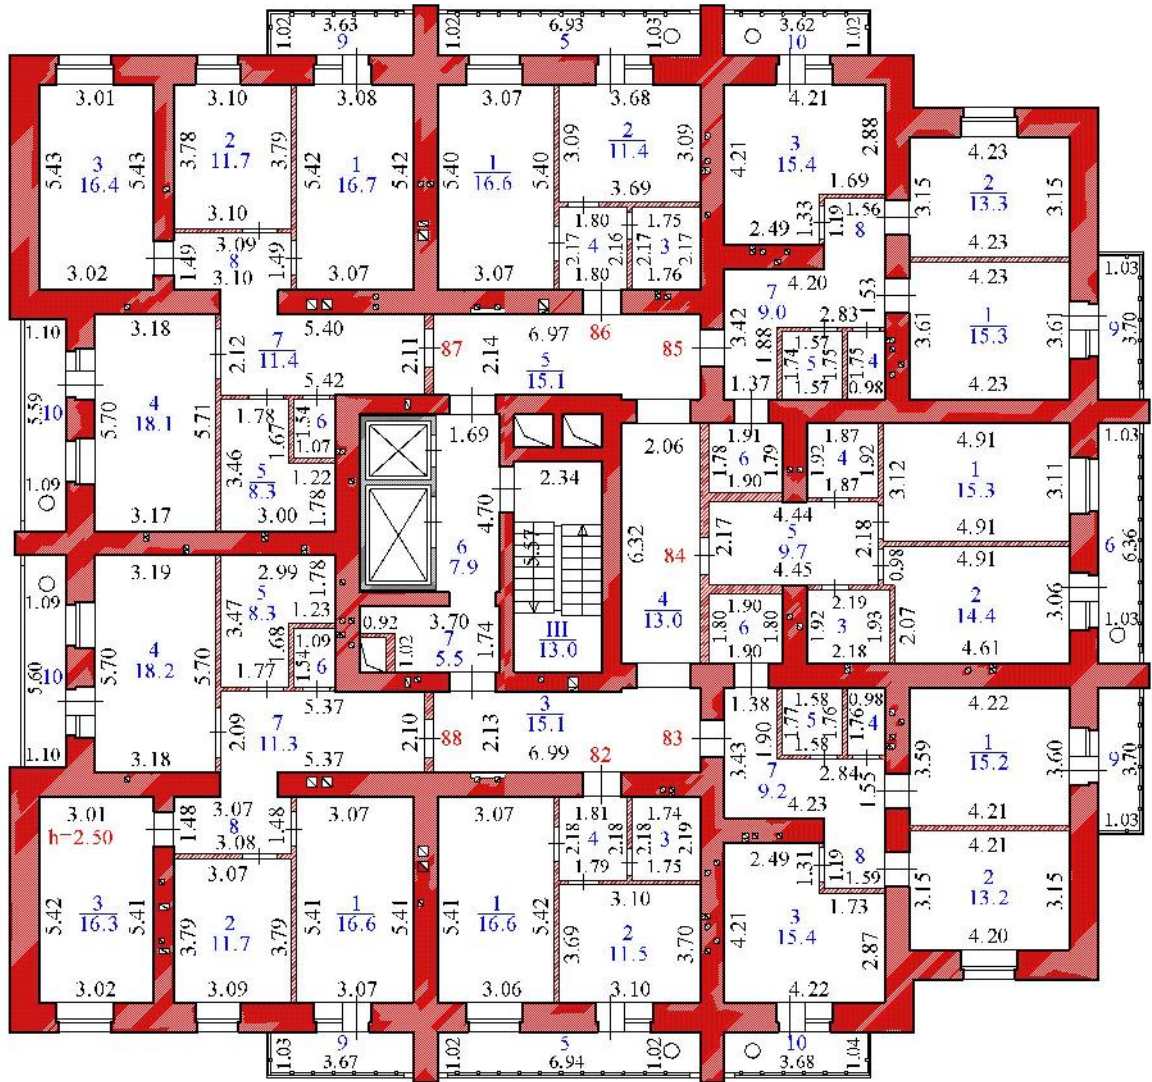

Условные обозначения:

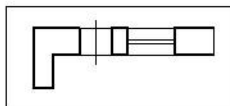

Стена с окном и дверью

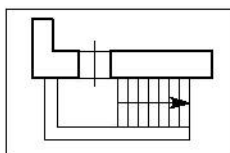


Лестница

# ТЕХНИЧЕСКИЙ ПЛАН ЗДАНИЯ


## План части этажа

4 этаж 1, 2 подъезды


Масштаб 1:200

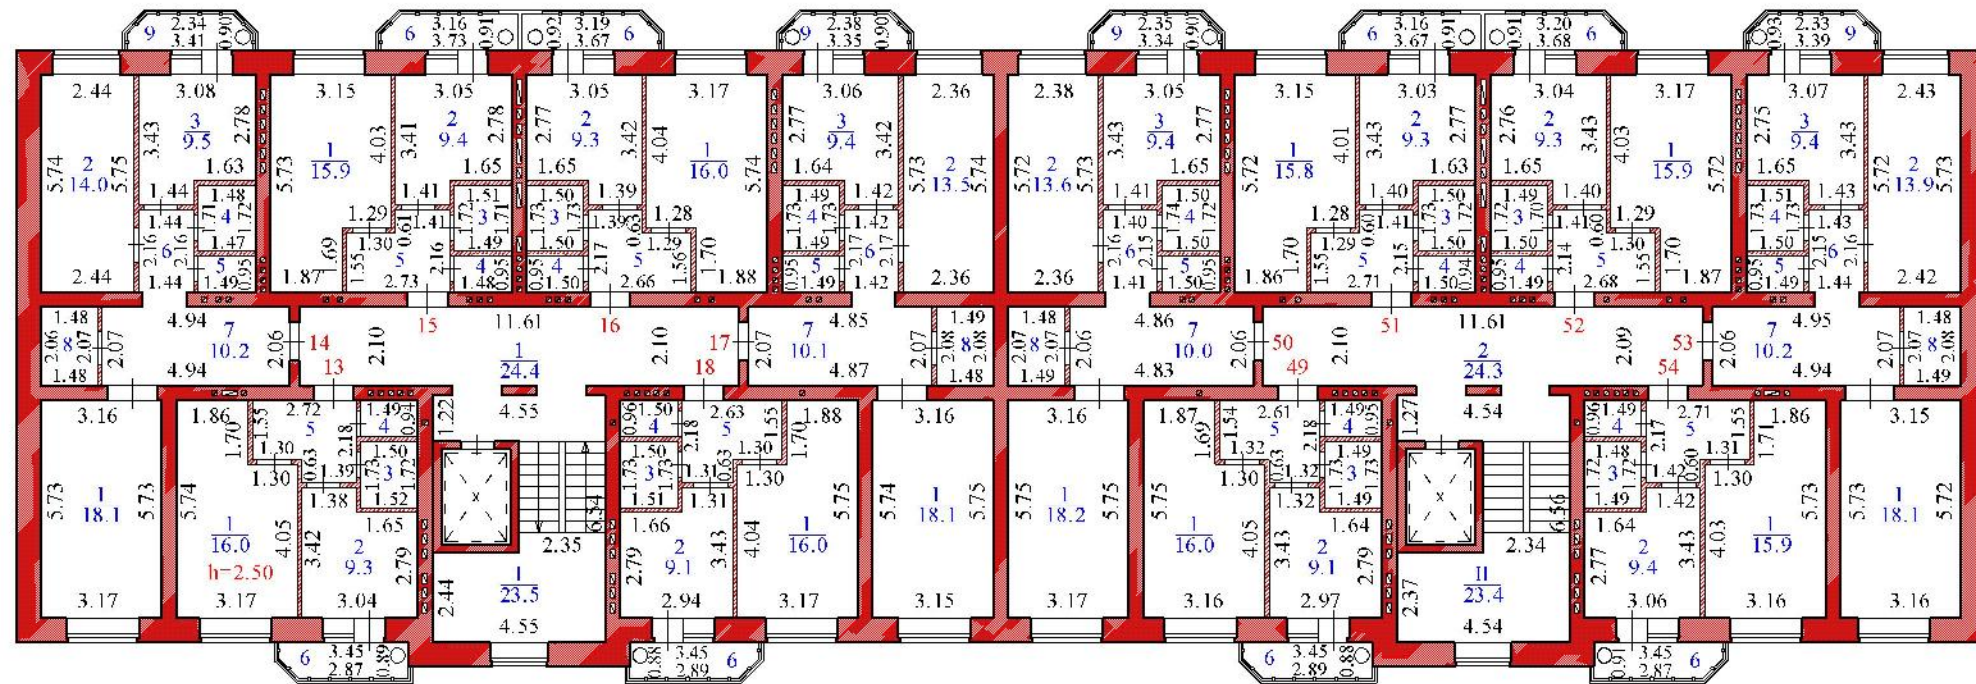

Условные обозначения:

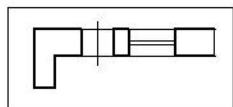

Стена с окном и дверью

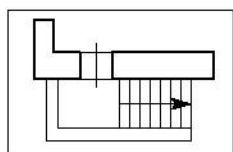

Лестница

# ТЕХНИЧЕСКИЙ ПЛАН ЗДАНИЯ


## План части этажа

4 этаж 3 подъезд


Масштаб 1:200



Условные обозначения:

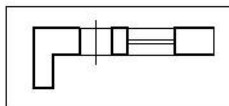

Стена с окном и дверью

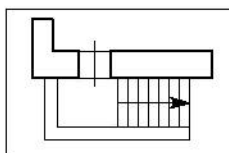


Лестница

# ТЕХНИЧЕСКИЙ ПЛАН ЗДАНИЯ


## План части этажа

5 этаж 1, 2 подъезды


Масштаб 1:200

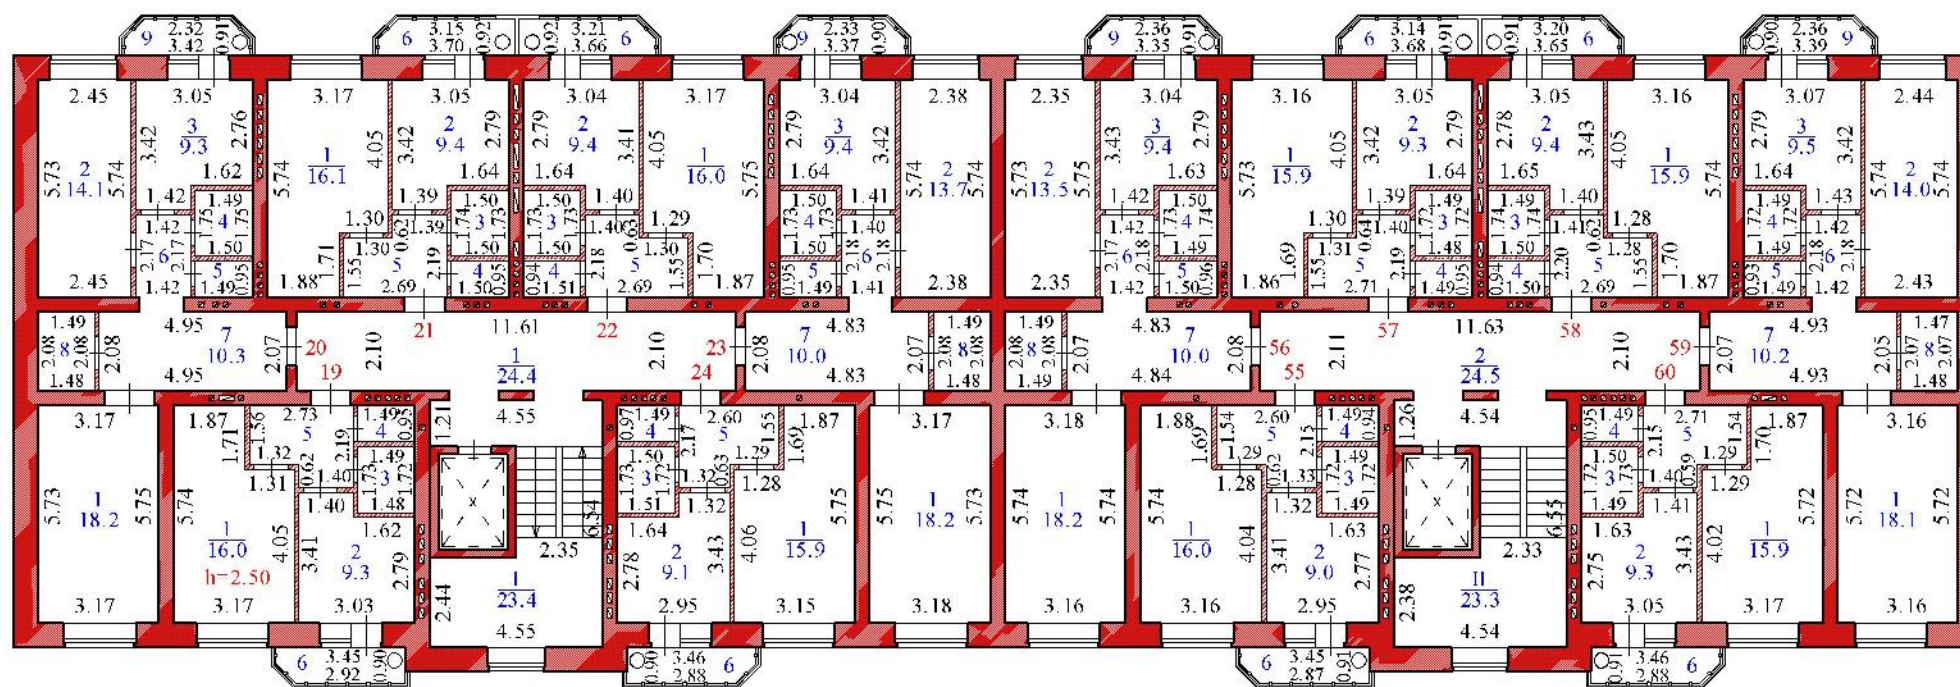

Условные обозначения:

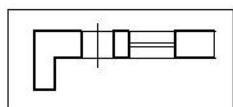

Стена с окном и дверью

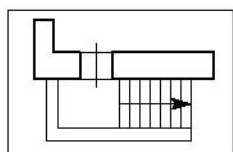

Лестница




# ТЕХНИЧЕСКИЙ ПЛАН ЗДАНИЯ


## План части этажа

5 этаж 3 подъезд


Масштаб 1:200

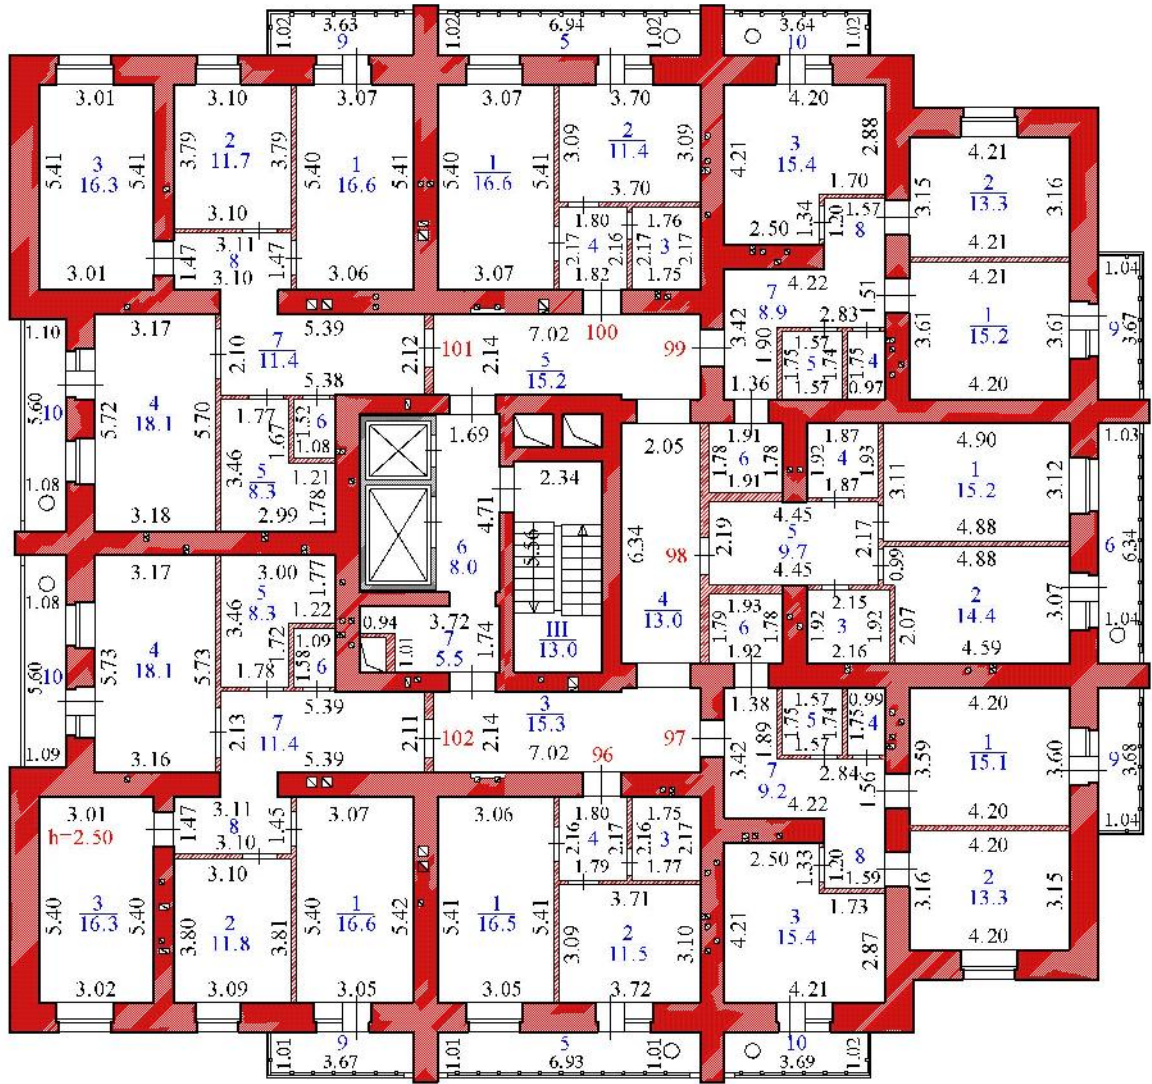

Условные обозначения:

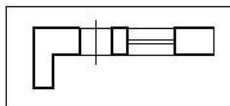

Стена с окном и дверью

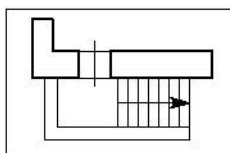


Лестница

# ТЕХНИЧЕСКИЙ ПЛАН ЗДАНИЯ


## План части этажа

6 этаж 1, 2 подъезды


Масштаб 1:200

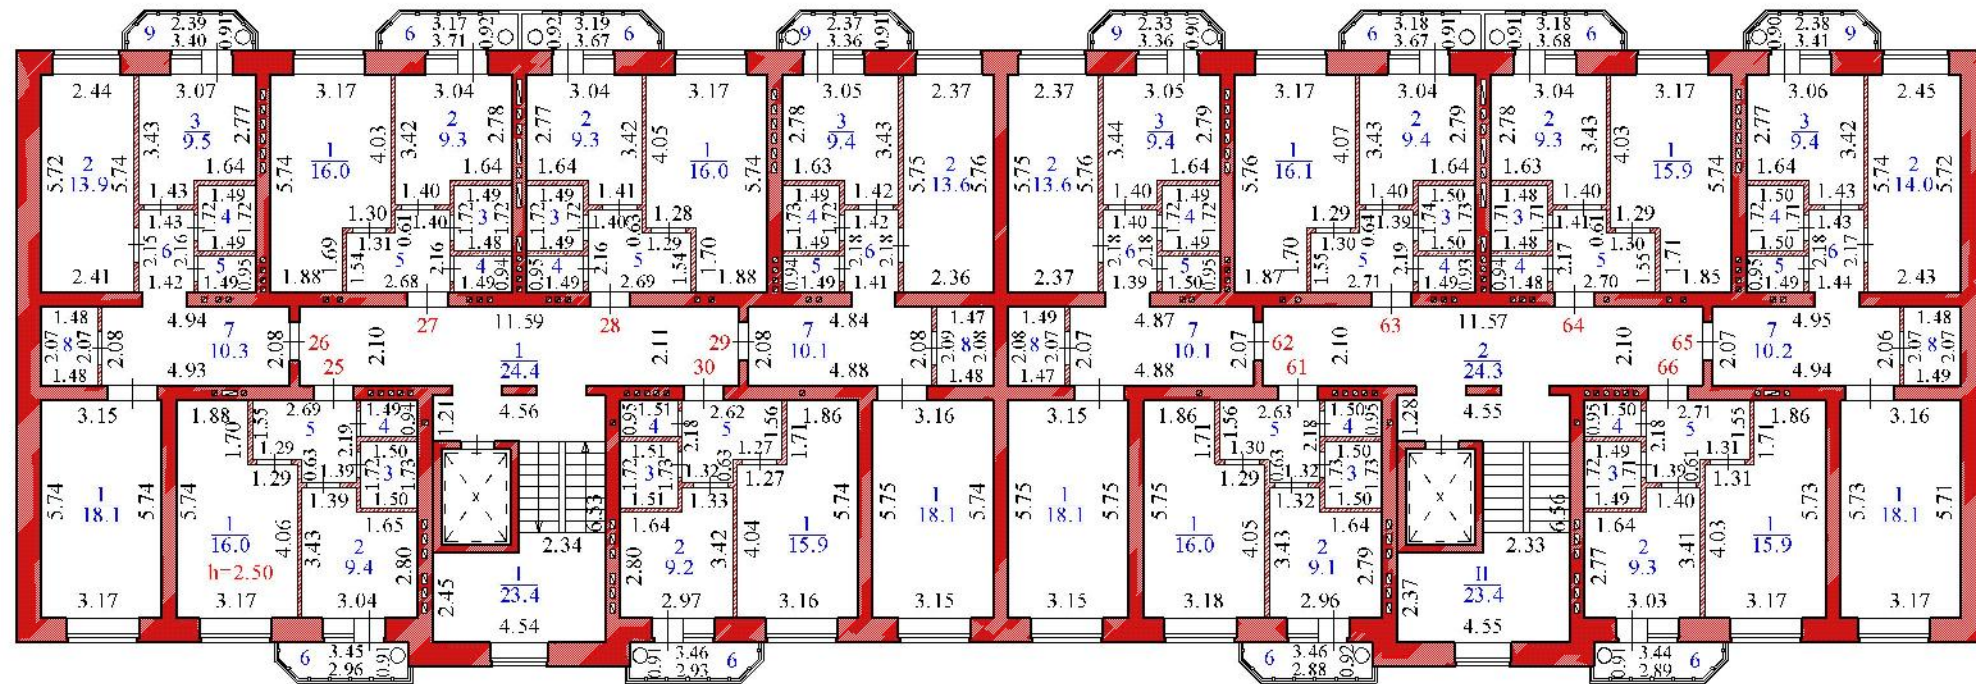

Условные обозначения:

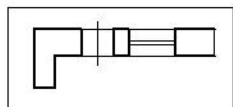

Стена с окном и дверью

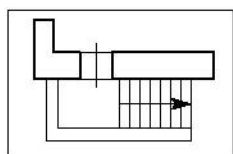

Лестница

# ТЕХНИЧЕСКИЙ ПЛАН ЗДАНИЯ


## План части этажа

6 этаж 3 подъезд


Масштаб 1:200



Условные обозначения:

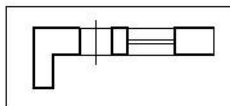

Стена с окном и дверью

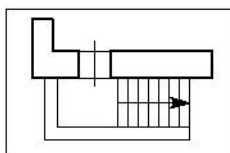


Лестница

# ТЕХНИЧЕСКИЙ ПЛАН ЗДАНИЯ


## План части этажа

7 этаж 1, 2 подъезды


Масштаб 1:200

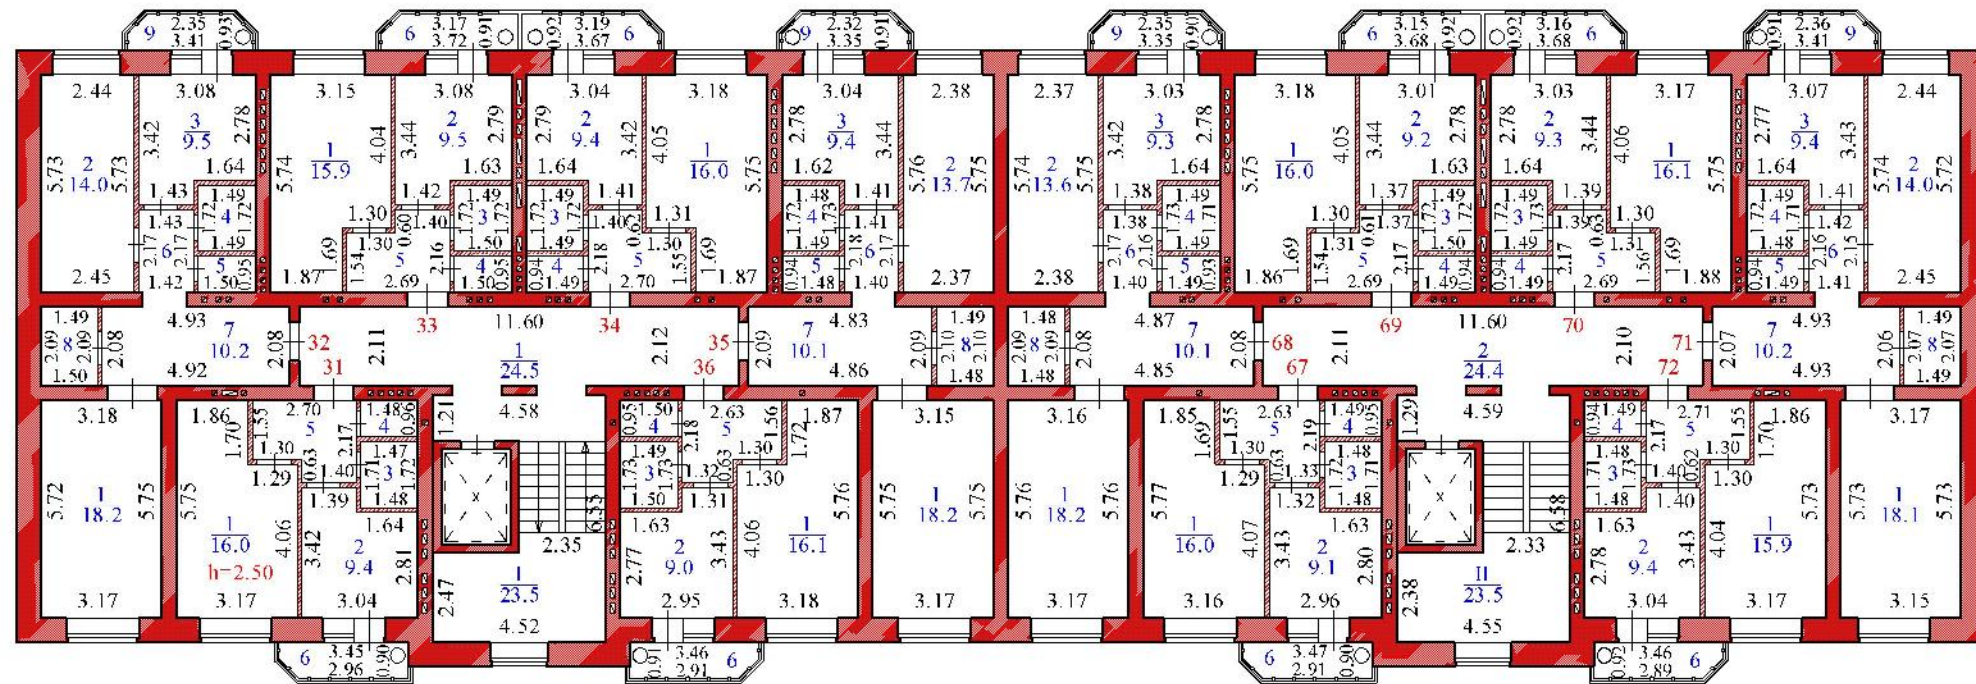

Условные обозначения:

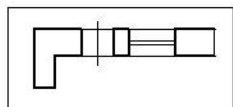

Стена с окном и дверью

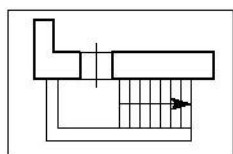

Лестница

# ТЕХНИЧЕСКИЙ ПЛАН ЗДАНИЯ


## План части этажа

7 этаж 3 подъезд


Масштаб 1:200



Условные обозначения:

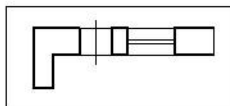

Стена с окном и дверью

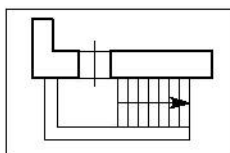


Лестница

# ТЕХНИЧЕСКИЙ ПЛАН ЗДАНИЯ


## План этажа

8 этаж 3 подъезд


Масштаб 1:200

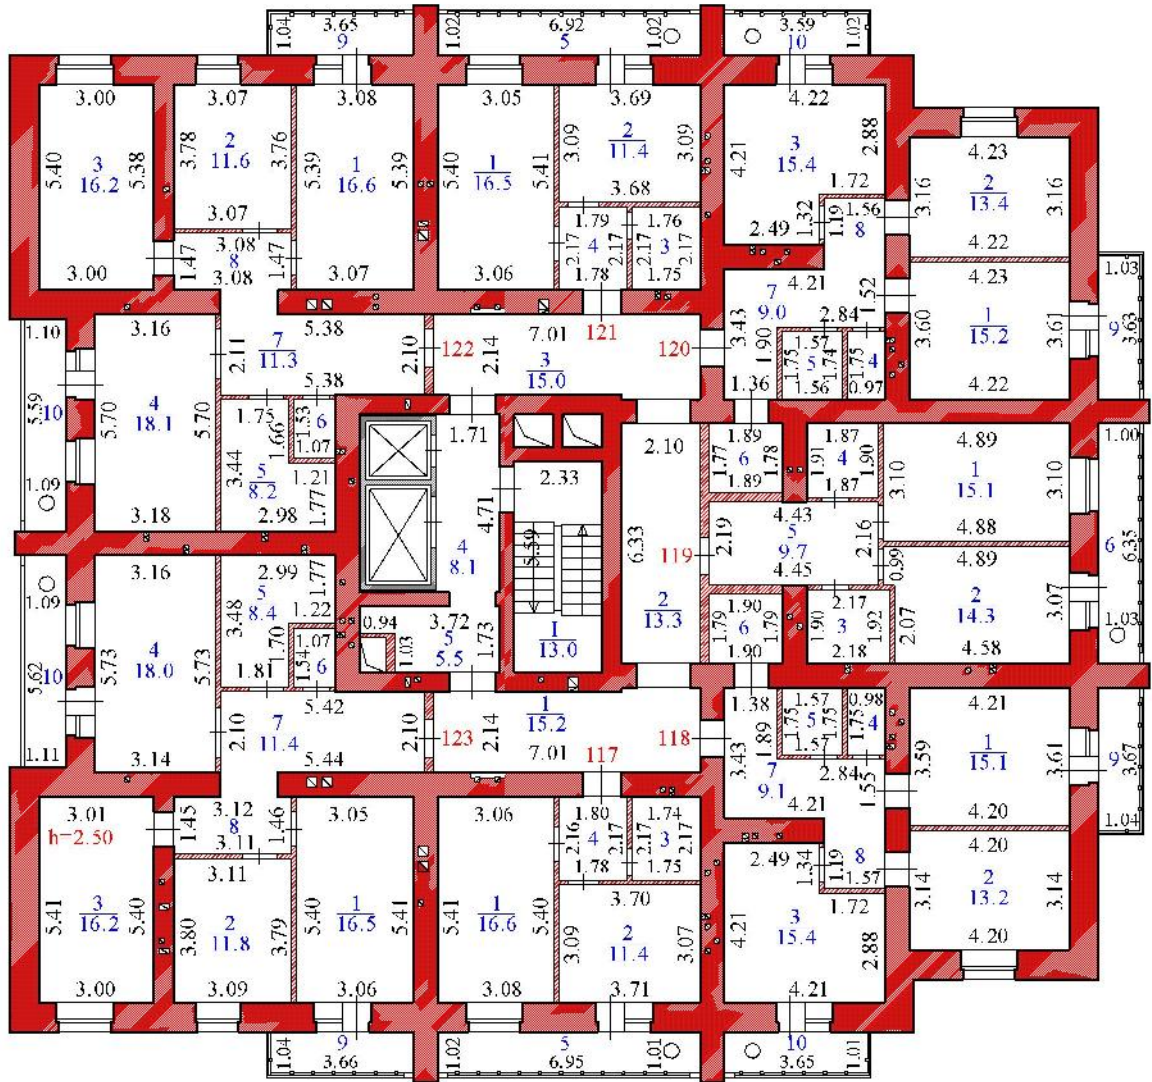

Условные обозначения:

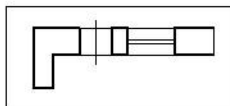

Стена с окном и дверью

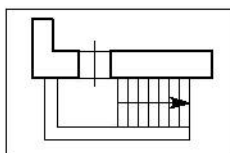

Лестница

# ТЕХНИЧЕСКИЙ ПЛАН ЗДАНИЯ


## План этажа

9 этаж 3 подъезд


Масштаб 1:200



Условные обозначения:

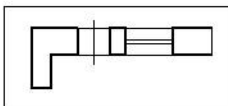

Стена с окном и дверью

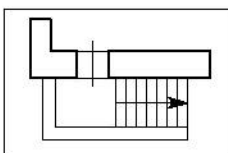

Лестница

# ТЕХНИЧЕСКИЙ ПЛАН ЗДАНИЯ


## План этажа

10 этаж 3 подъезд


Масштаб 1:200



Условные обозначения:

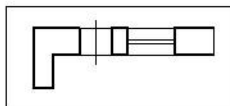

Стена с окном и дверью

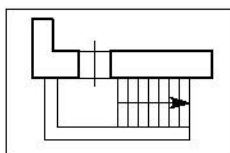

Лестница



# ТЕХНИЧЕСКИЙ ПЛАН ЗДАНИЯ


## План этажа

11 этаж 3 подъезд


Масштаб 1:200



Условные обозначения:

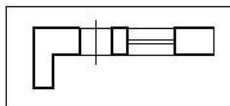

Стена с окном и дверью

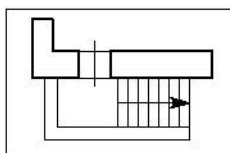

Лестница

# ТЕХНИЧЕСКИЙ ПЛАН ЗДАНИЯ


## План этажа

12 этаж 3 подъезд


Масштаб 1:200



Условные обозначения:

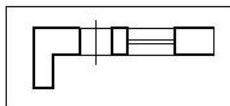

Стена с окном и дверью

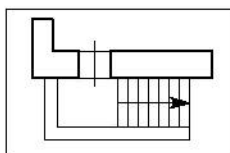

Лестница

# ТЕХНИЧЕСКИЙ ПЛАН ЗДАНИЯ


## План этажа

13 этаж 3 подъезд


Масштаб 1:200



Условные обозначения:

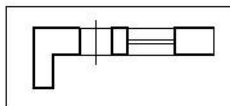

Стена с окном и дверью

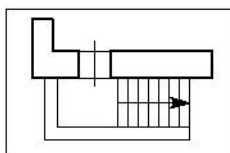

Лестница

# ТЕХНИЧЕСКИЙ ПЛАН ЗДАНИЯ


## План этажа

14 этаж 3 подъезд


Масштаб 1:200



Условные обозначения:

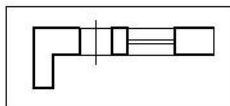

Стена с окном и дверью

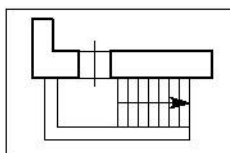

Лестница

# ТЕХНИЧЕСКИЙ ПЛАН ЗДАНИЯ


## План этажа

15 этаж 3 подъезд


Масштаб 1:200



Условные обозначения:

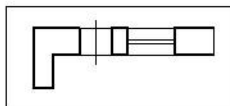

Стена с окном и дверью

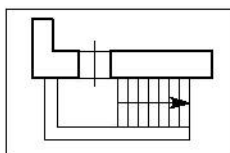

Лестница

# ТЕХНИЧЕСКИЙ ПЛАН ЗДАНИЯ


## План этажа

16 этаж 3 подъезд


Масштаб 1:200



Условные обозначения:

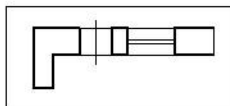

Стена с окном и дверью

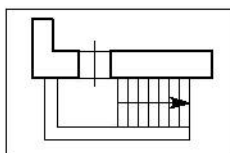


Лестница

# ТЕХНИЧЕСКИЙ ПЛАН ЗДАНИЯ


## План этажа

отм. +47.590


Масштаб 1:200

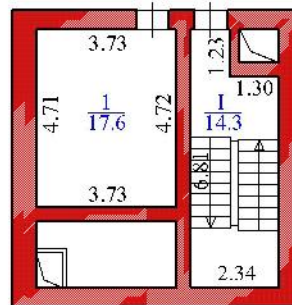

Условные обозначения:

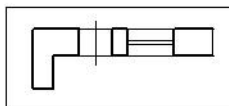

Стена с окном и дверью

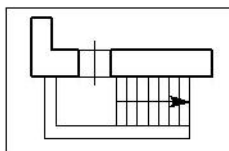


Лестница

# ТЕХНИЧЕСКИЙ ПЛАН ЗДАНИЯ


## План части этажа

подвал 1, 2 подъезды


Масштаб 1:200

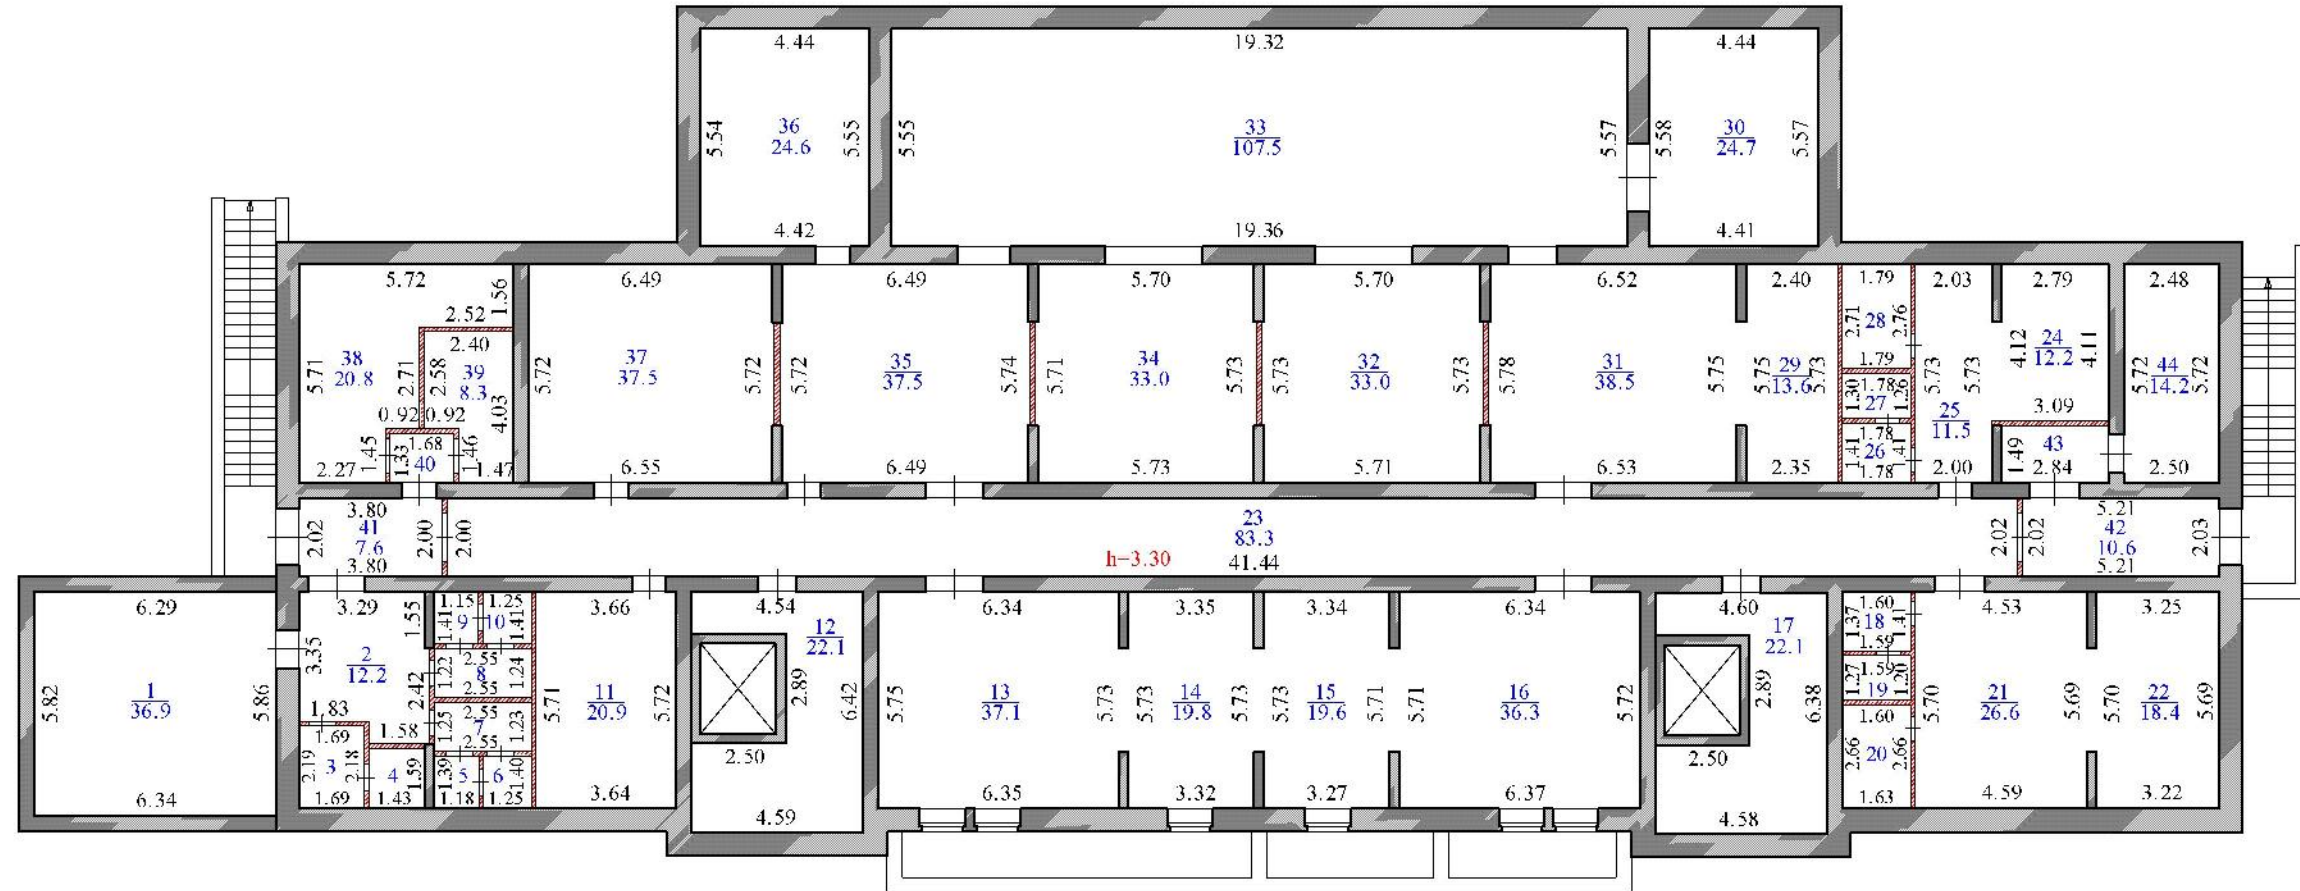

Условные обозначения:

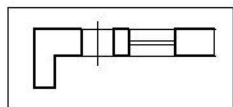

Стена с окном и дверью

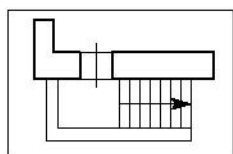

Лестница




# ТЕХНИЧЕСКИЙ ПЛАН ЗДАНИЯ


## План части этажа

подвал 3 подъезд


Масштаб 1:200

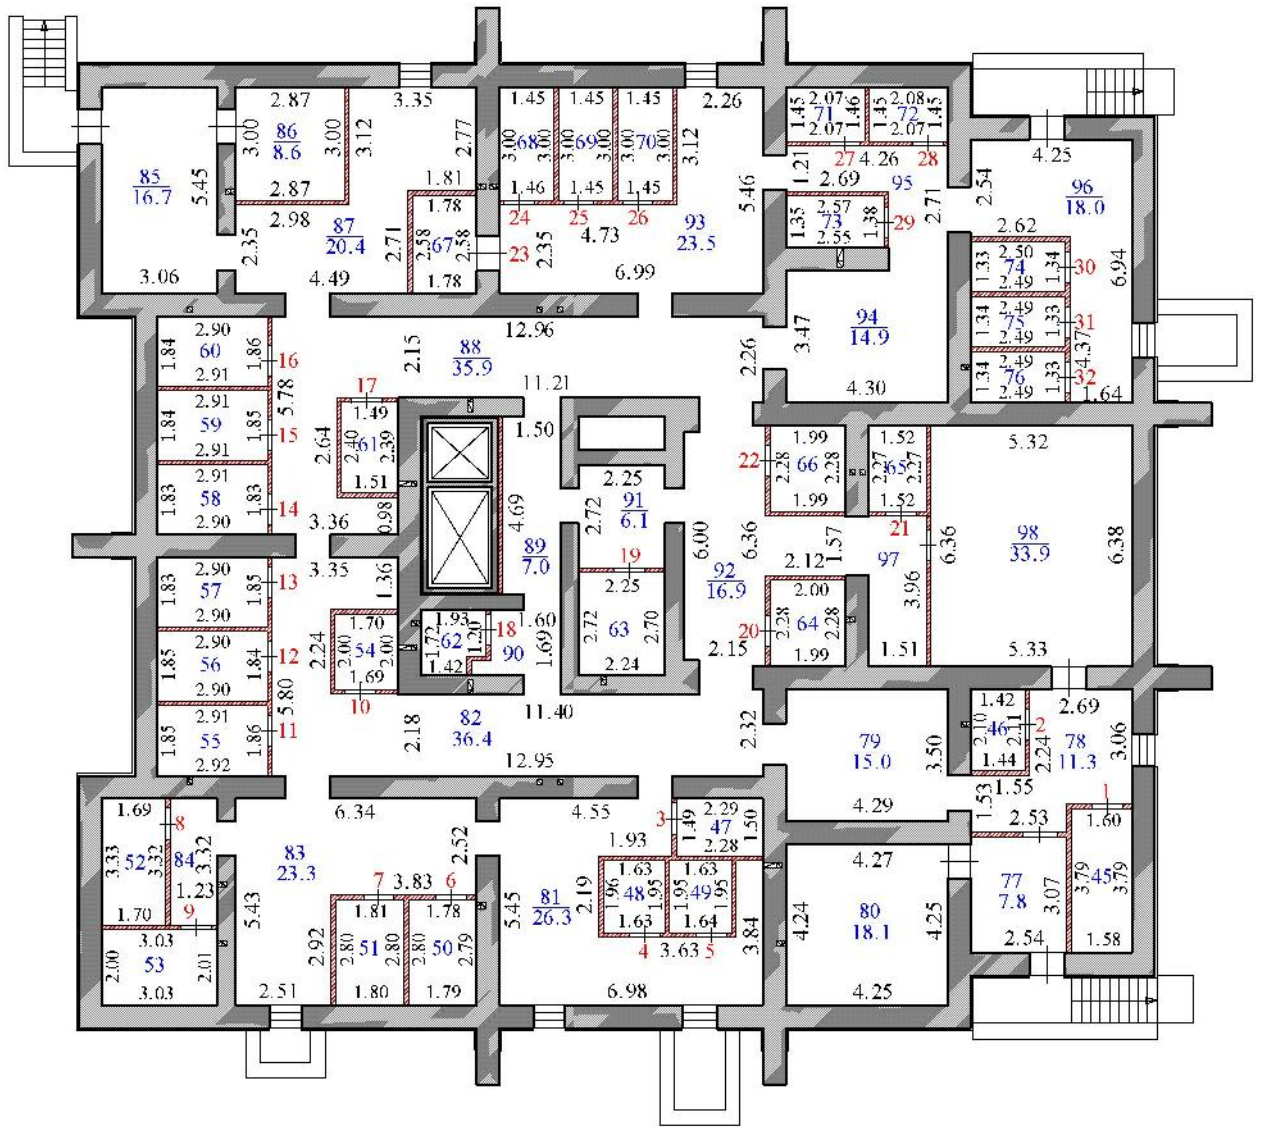

Условные обозначения:

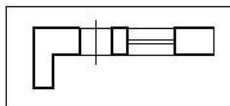

Стена с окном и дверью

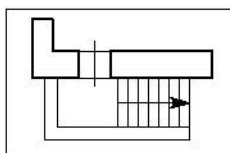

Лестница


# ТЕХНИЧЕСКИЙ ПЛАН ЗДАНИЯ

## План части этажа



чердак 1, 2 подъезды

Масштаб 1:200


фрагмент плана на отм. +23.155  
выход на кровлю

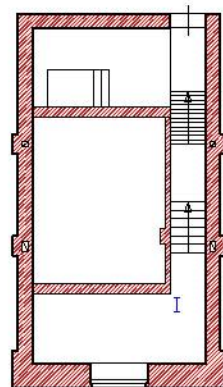


фрагмент плана на отм. +23.155  
выход на кровлю

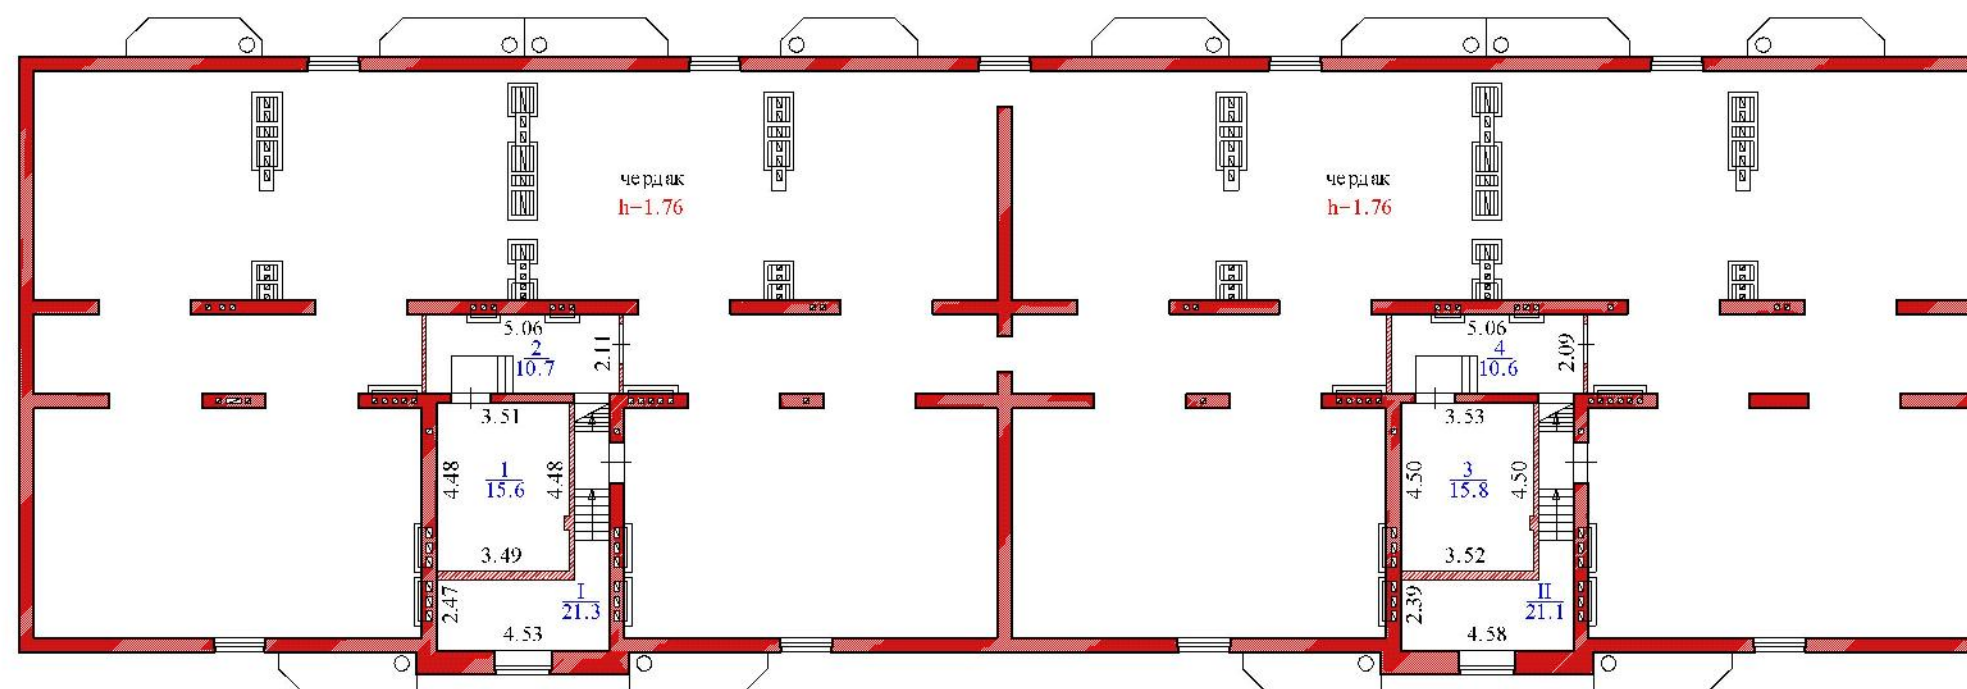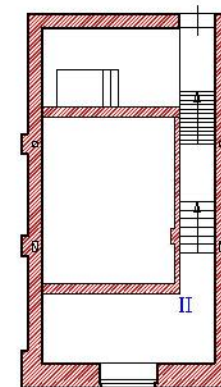

Условные обозначения:

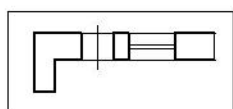

Стена с окном и дверью

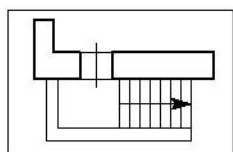


Лестница

# ТЕХНИЧЕСКИЙ ПЛАН ЗДАНИЯ


## План части этажа

чердак 3 подъезд


Масштаб 1:200

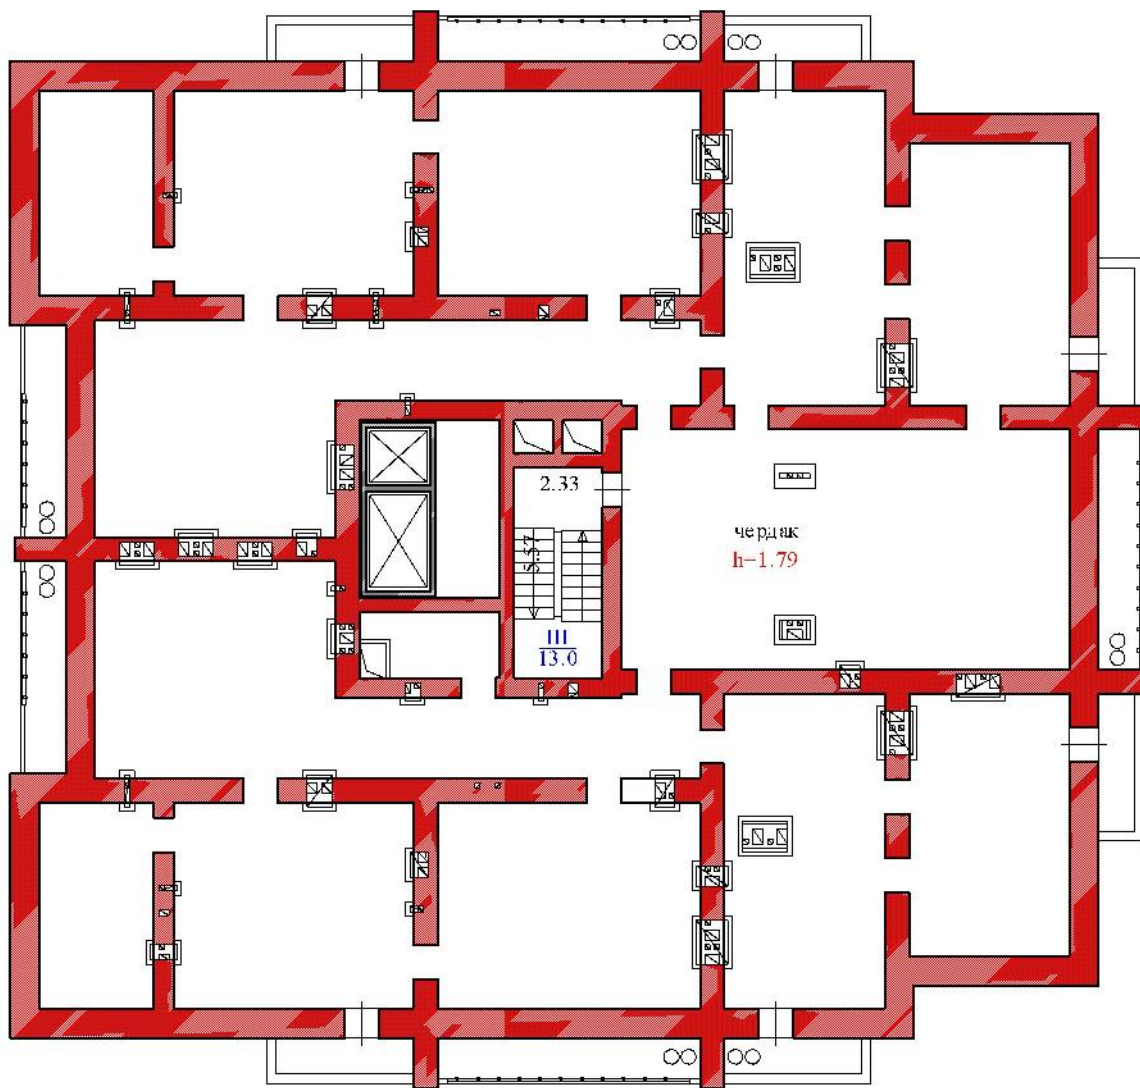

Условные обозначения:

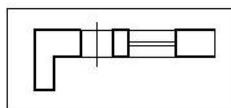

Стена с окном и дверью

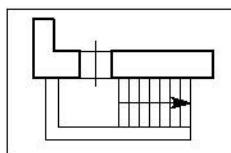

Лестница